


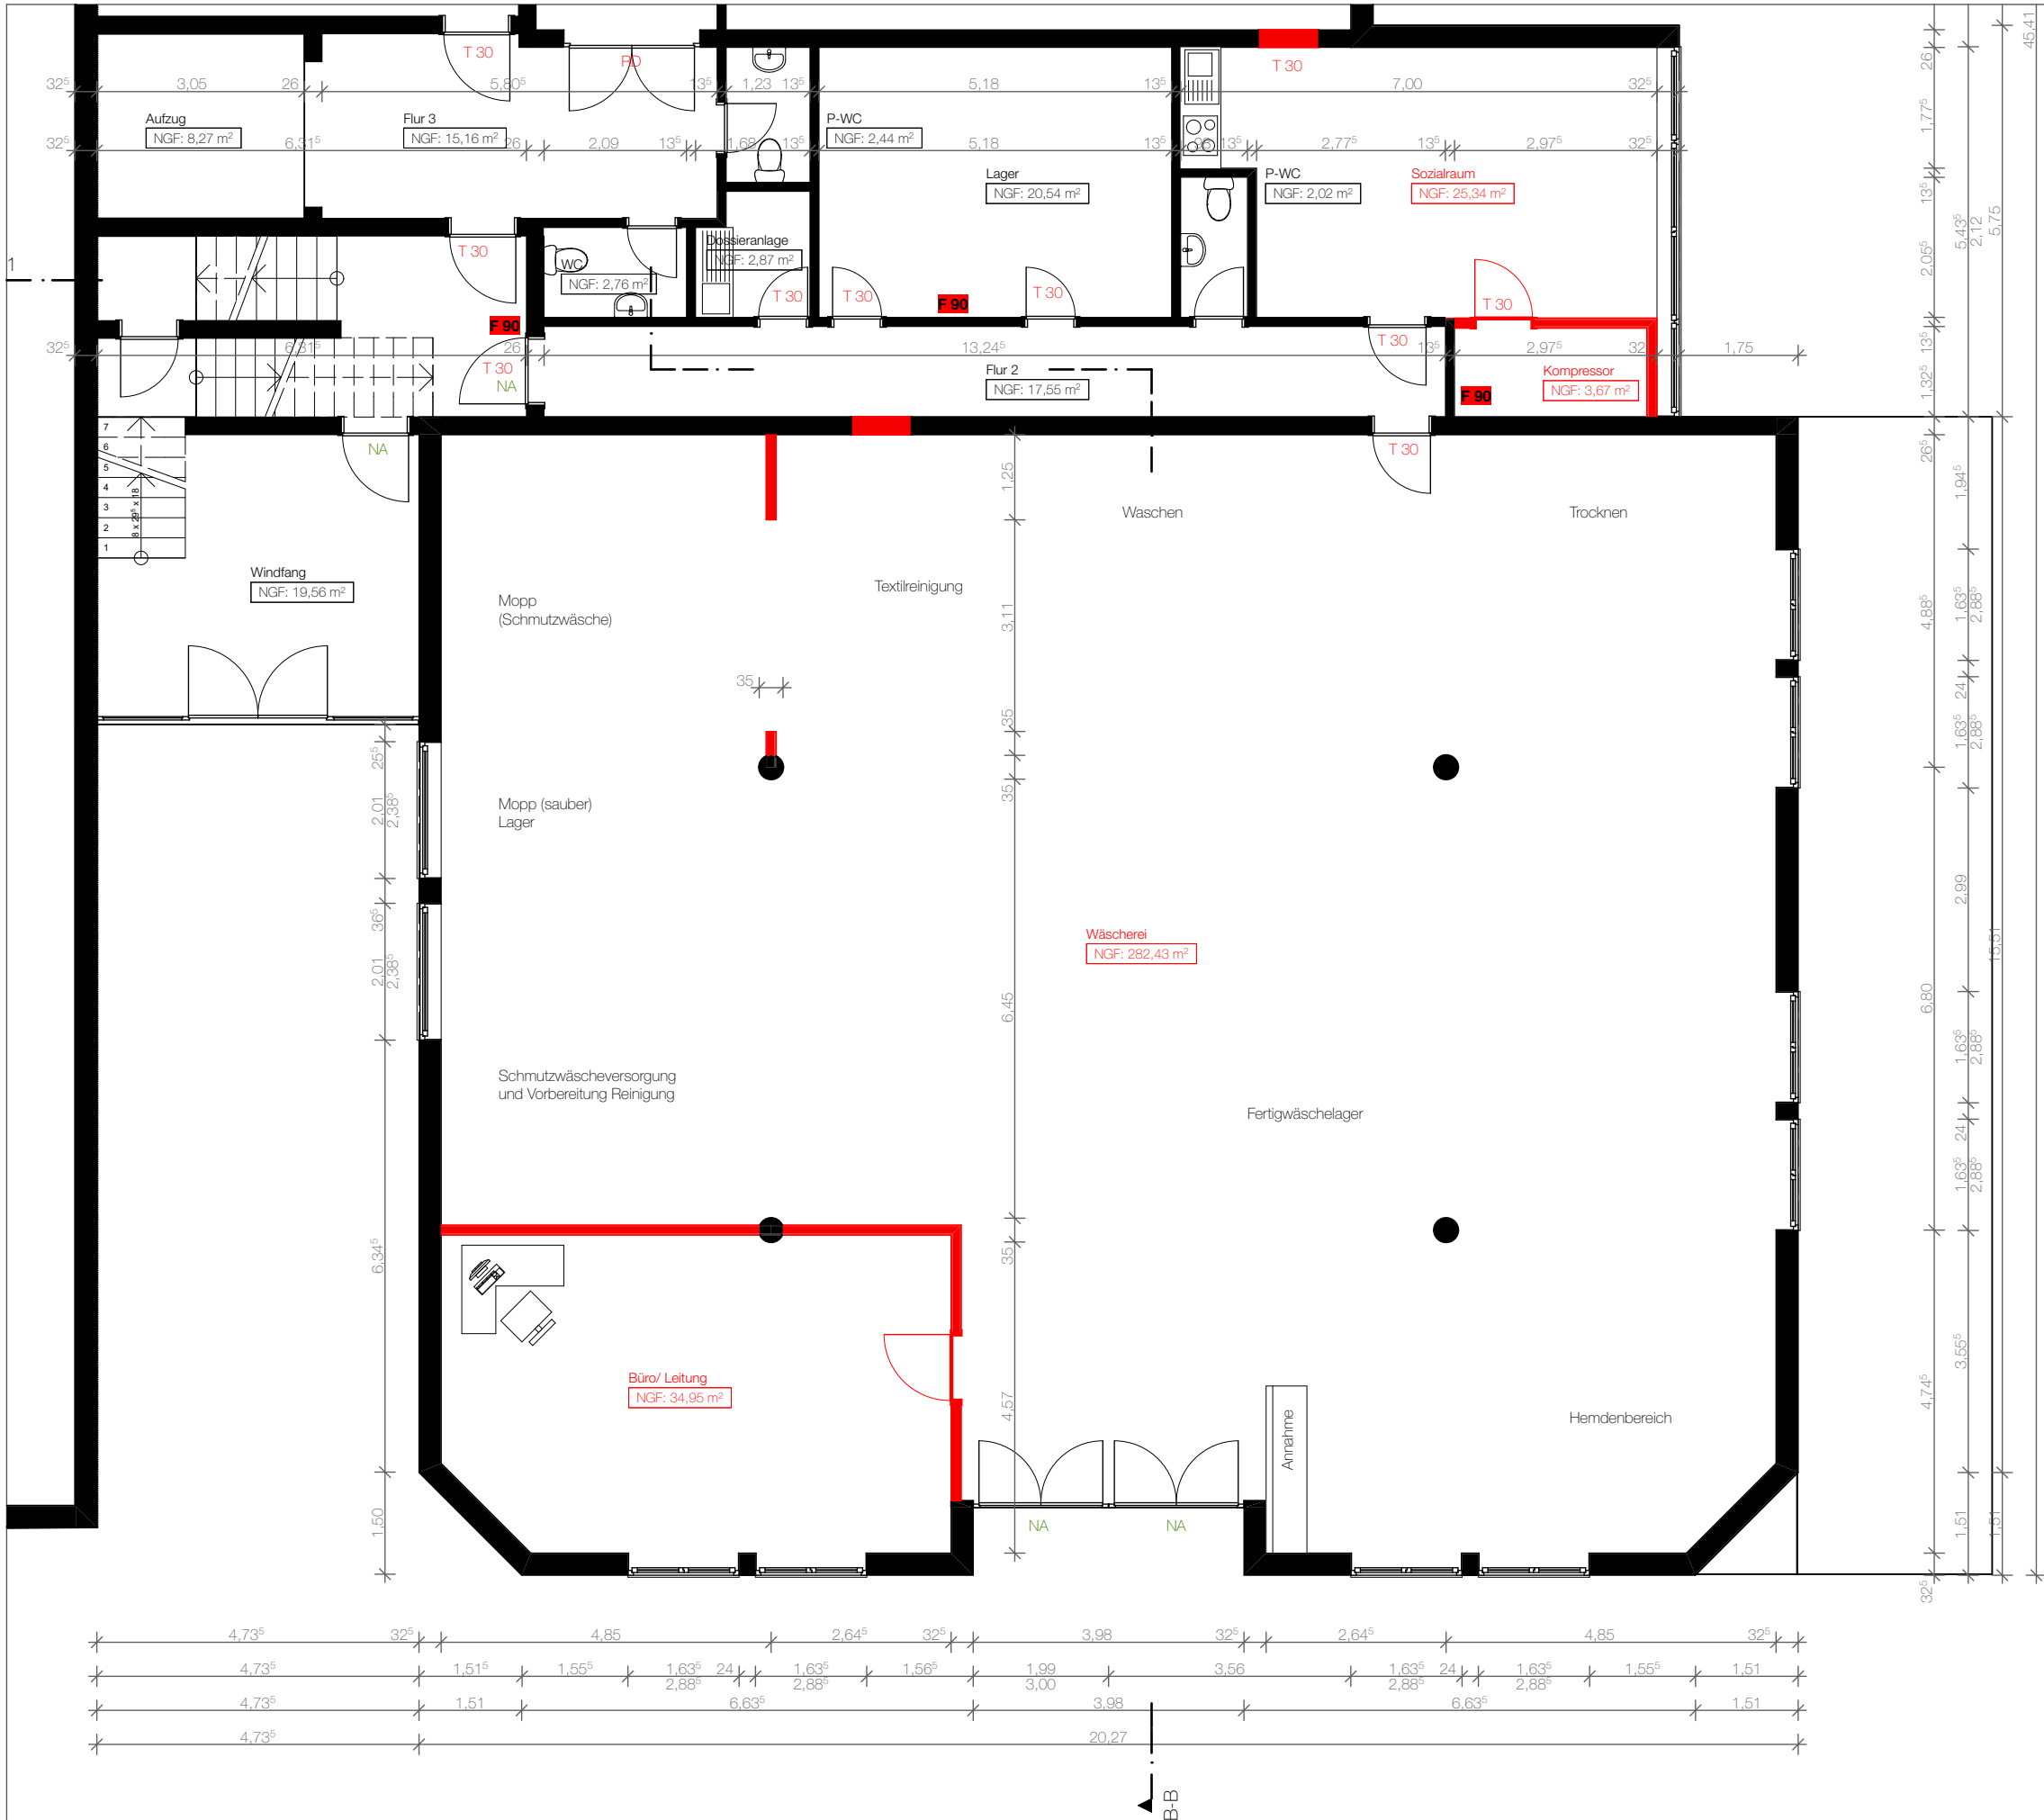

BAUAUFSICHTLICH GEPRÜFT
Werra-Meißner-Kreis
Der Kreisausschuss
Schlossplatz 1
37269 Eschwege
Eschwege, den - siehe Genehmigungsdatum -

A/0303/16/00109



BAUVORHABEN
**Nutzungsänderung ehem.
Getränkemarkt
zu einer Wäscherei
Niederhoner Str. 38, Eschwege**

BAUHERR
**Heppe GbR
Am Schindeleich 42
37269 Eschwege**

PLAN- NR. **B-1.03**
BAUTEIL **Ausschnitt Wäscherei**
MAßSTAB **1:100**
DATUM **18.02.2016**

Neu
Bestand

/Volumes/projekte/heppe/eschwege/niederhoner_strasse
38/wascherei/cad-grafik/01 entwurf/16-02-08.pln



Luther

Bauplanung GmbH

FRIEDRICH- WILHELM- STRASSE 52
D- 37269 ESCHWEGE

TEL. +49 (0) 5651 50038
FAX +49 (0) 5651 60680

WWW.LUTHER-BAUPLANUNG.DE
INFO@LUTHER-BAUPLANUNG.DE